


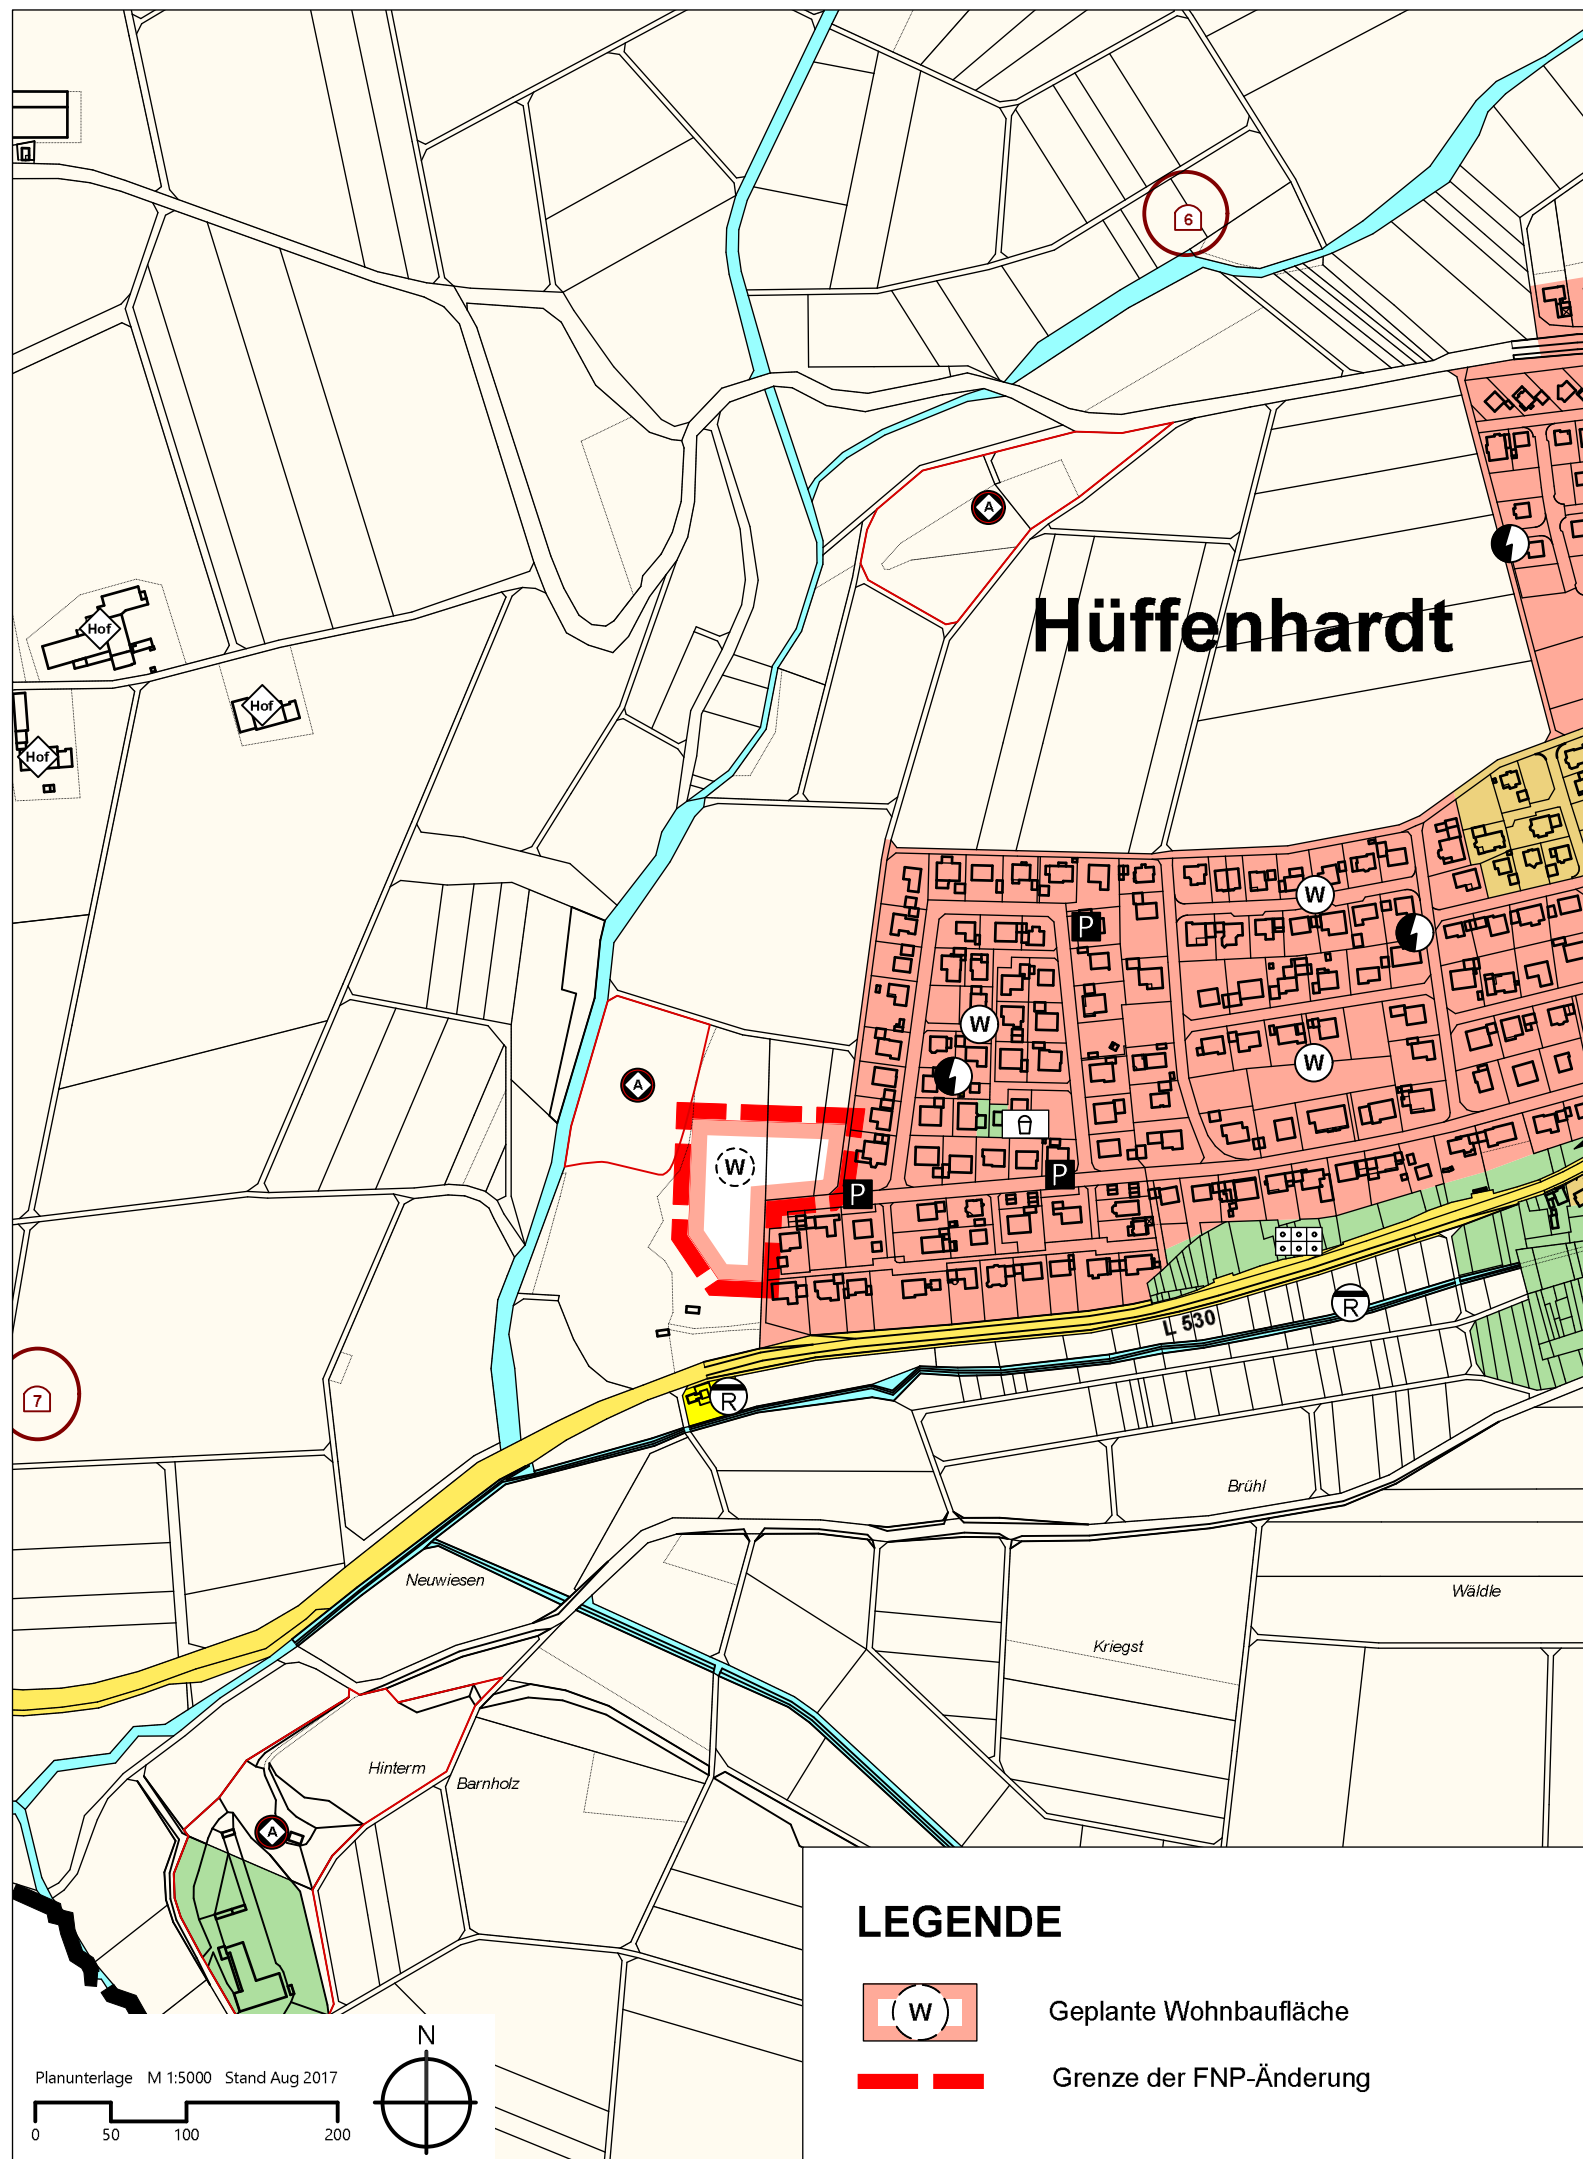

KOMMUNALPLANUNG • TIEFBAU • STÄDTEBAU

Dipl.-Ing. (FH) Guido Lysiak

Dipl.-Ing. Jürgen Glaser

Dipl.-Ing., Dipl.-Wirtsch.-Ing. Steffen Leiblein

Beratende Ingenieure und freie Stadtplaner

Eisenbahnstraße 26, 74821 Mosbach • Fon 06261/9290-0 • Fax 06261/9290-44 • info@ifk-mosbach.de • www.ifk-mosbach.de



	Datum	Zeichen	Gefertigt:	Anlage	2
bearbeitet	19.12.2024	Gla/Cun			
gezeichnet	19.12.2024	Cun		Projekt Nr.	3515

Auftraggeber	vVG Haßmersheim-Hüffenhardt
Gemeinde	Hüffenhardt
Ortsteil	Hüffenhardt
Projekt	Teiländerung der 1. FNP - Fortschreibung 2002 zum Bebauungsplan "Kantstraße-Erweiterung"
Planstand	Vorentwurf
Maßstab	Lageplan 1 : 5.000

	VEREINBARTE VERWALTUNGSGEMEINSCHAFT HASSMERSHEIM-HÜFFHARDT	
Haßmersheim, den		
Der Verbandsvorsitzende		